

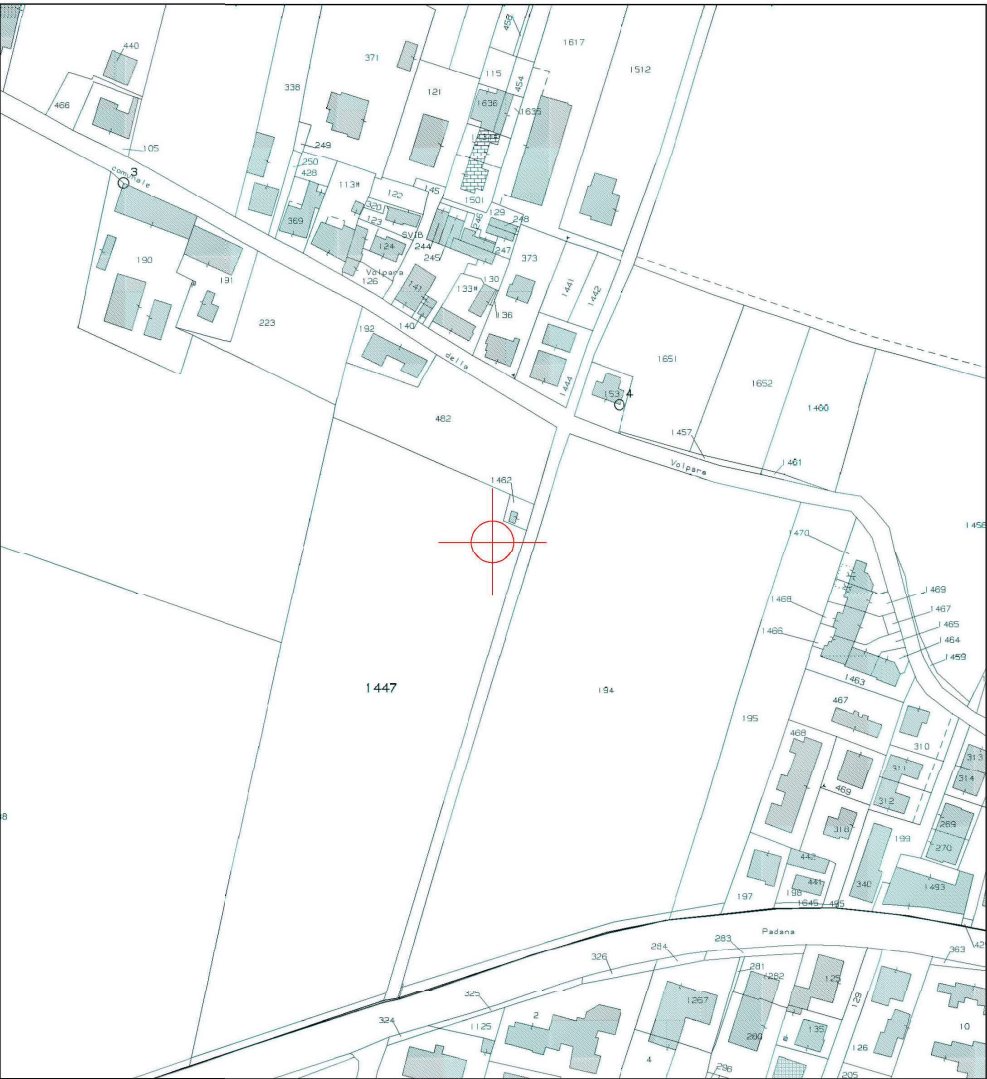


COMUNE DI PIACENZA (PC)
ESTRATTO CATASTALE
Foglio 31 Mappale 1447

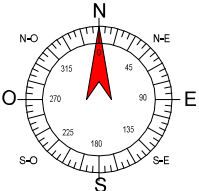

COMUNE DI PIACENZA (PC)
ESTRATTO PSC
AMBITO AD ALTA VOCAZIONE PRODUTTIVA AGRICOLA

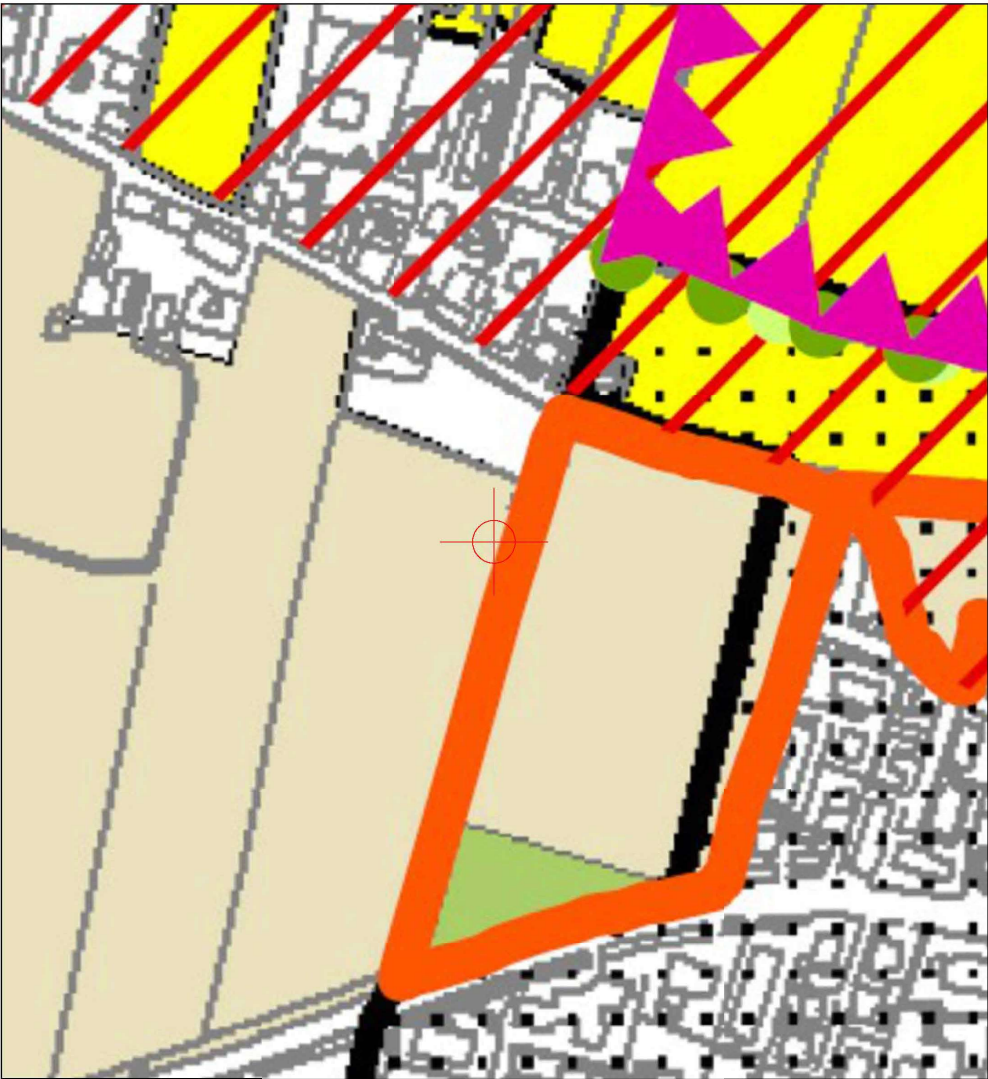

INWIT 		PROGETTO INFRASTRUTTURA PER LE TELECOMUNICAZIONI				
		Nome sito INWIT: I178PC RONCAGLIA		Nome sito VODAFONE: PC20658-A PC RONCAGLIA		
 Inq. Mauro Bertazzon Ordine degli Ingegneri della provincia di Padova N.2416 Via A. Volta, n°48 25030 Erbusco - BS		Formato: A3		INQUADRAMENTO CARTOGRAFICO		
		Scala: 1:2000				
		CODICE SITO INWIT: I178PC		Località: Strada alla Volpara di Roncaglia - Piacenza loc, Roncaglia		Tavola N°: 01
		File: I178PC RONCAGLIA_PdM				
PROGETTO DI MASSIMA						
DATA 26,05,2025		DISEGNATO M. P.		APPROVATO M. B.		