


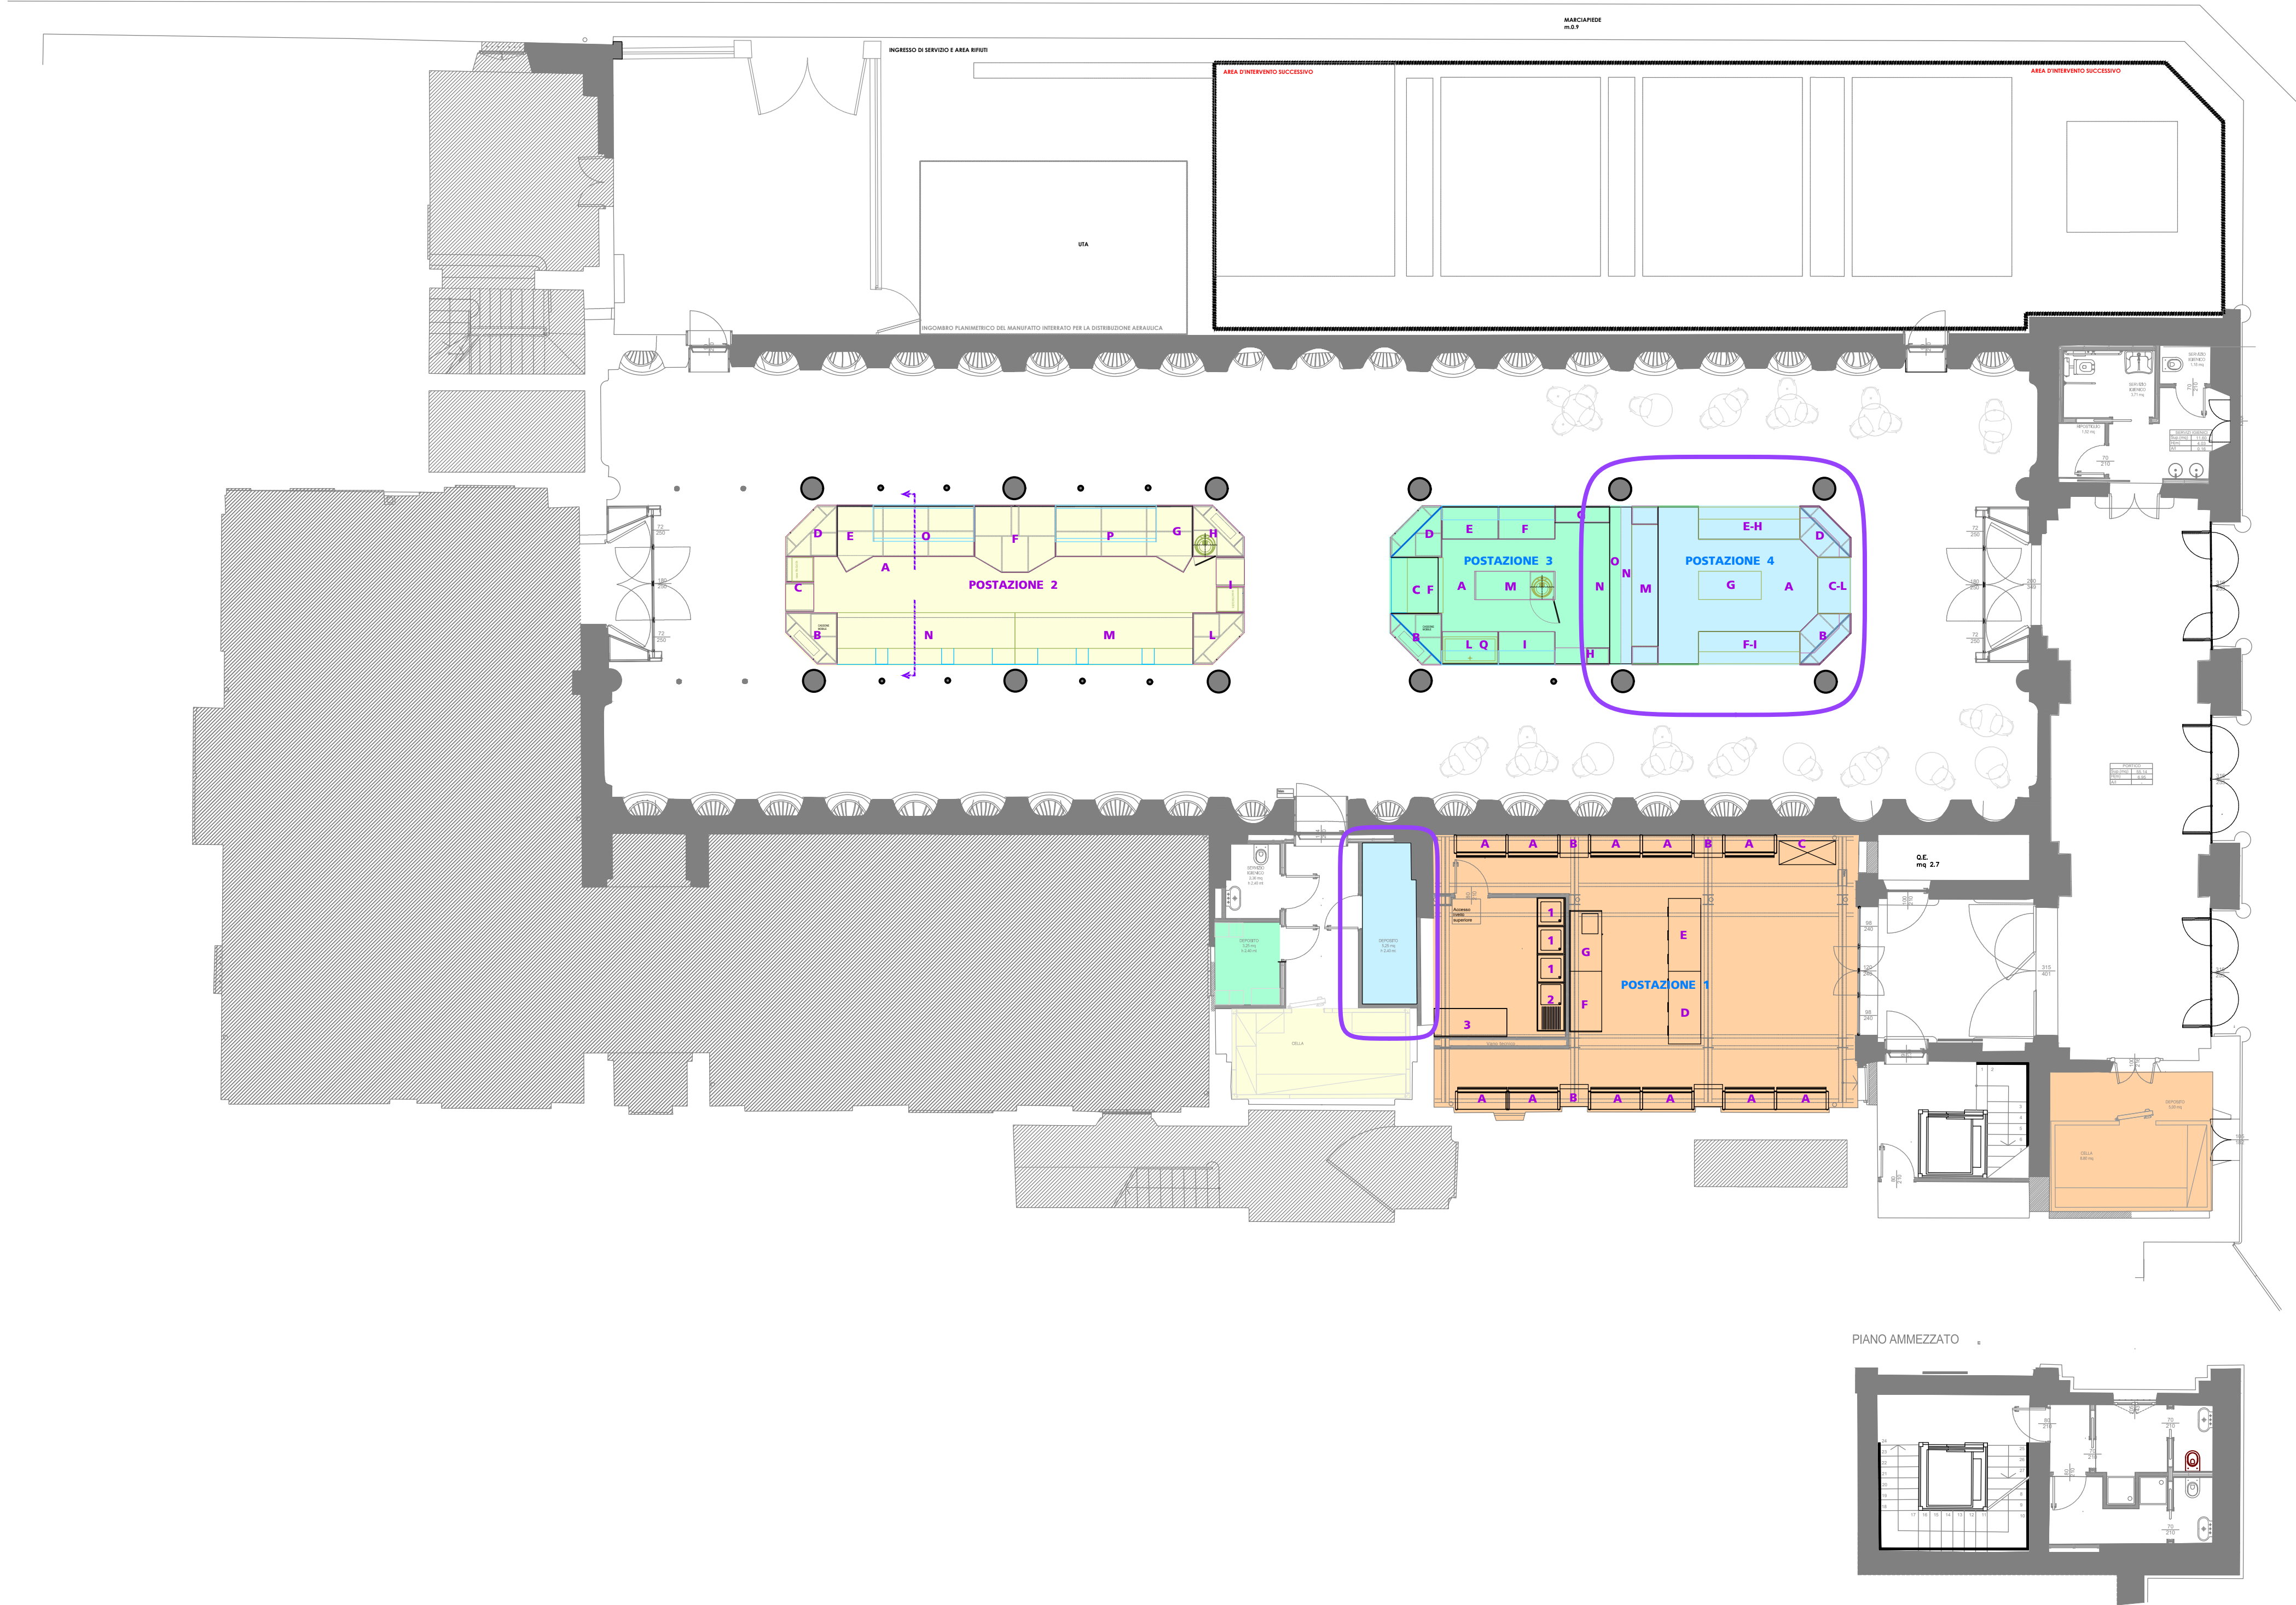

COMUNE DI PIACENZA

SERVIZIO LAVORI PUBBLICI

EX SCUDERIE MARIA LUIGIA

CUP: E32I5000180004

R.U.P.: arch. Emanuela Schiaffonati

DIRIGENTE: ing. Enrico Mari

UBICAZIONE DELL'OPERA: Piazza Cittadella - PIACENZA

COMMITTENTE: **COMUNE DI PIACENZA**

ELABORATO: PLANIMETRIA GENERALE

DATA: GIU 2026

SCALA: 1:100

TAVOLA N° PE02 00

REVISIONI:

REV.	DATA	DESCRIZIONE
01		
02		
03		
04		
05		

TIMBRO E FIRMA

FIRMA COMMITTENTE

Via Molinazzo 5
29012 Caorso (PC)
P.IVA:
01260440332
Codice Fiscale
ZLL LGU 69C29 G535P
Ordine Architetti PC
N° 348